


威远岛土地管理项目部改造装修工程 (施工图)

二零二五年08月




刘国栋 01/9

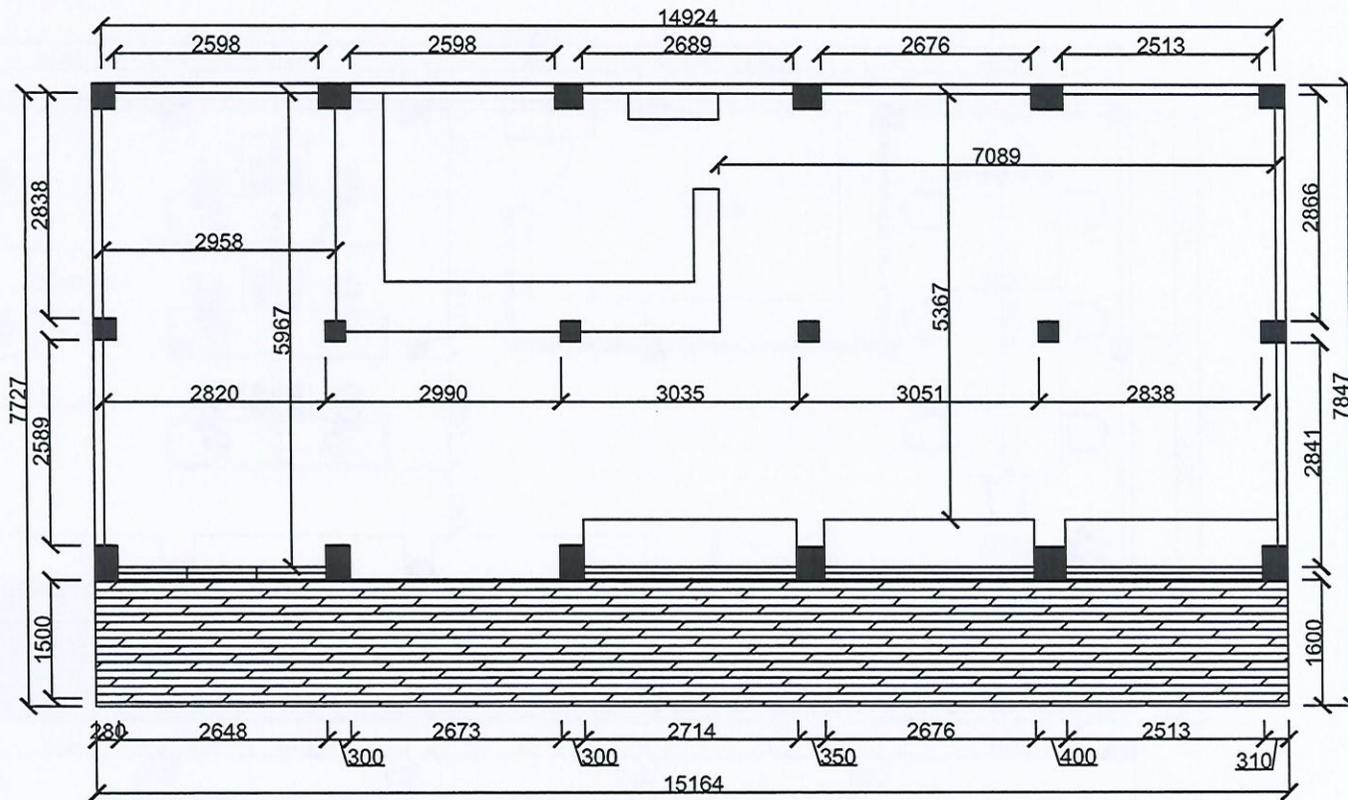

PLAN 一楼原始结构图
SCALE 1:65




| | | | | | | | | |
|--|-----|--|-------|--|------|------------------|------|-------|
| 本图是根据设计任务书及有关部门提供的有关资料编制的，如有变更，请及时通知设计单位。 本图仅供施工参考，不作为法律依据。 设计人：_____ 审核人：_____ 校对：_____ 日期：____年__月__日 | 审定人 | | 项目负责人 | | 建设单位 | | 工程编号 | |
| | 审核人 | | 专业负责人 | | 项目名称 | 威海岛土地管理项目部改造装修工程 | 专业 | 装修 |
| | 校对 | | 设计人 | | 图名 | 一楼原始结构图 | 图号 | ZX-01 |
| | | | | | 日期 | 2025.08 | 版次 | 1 |

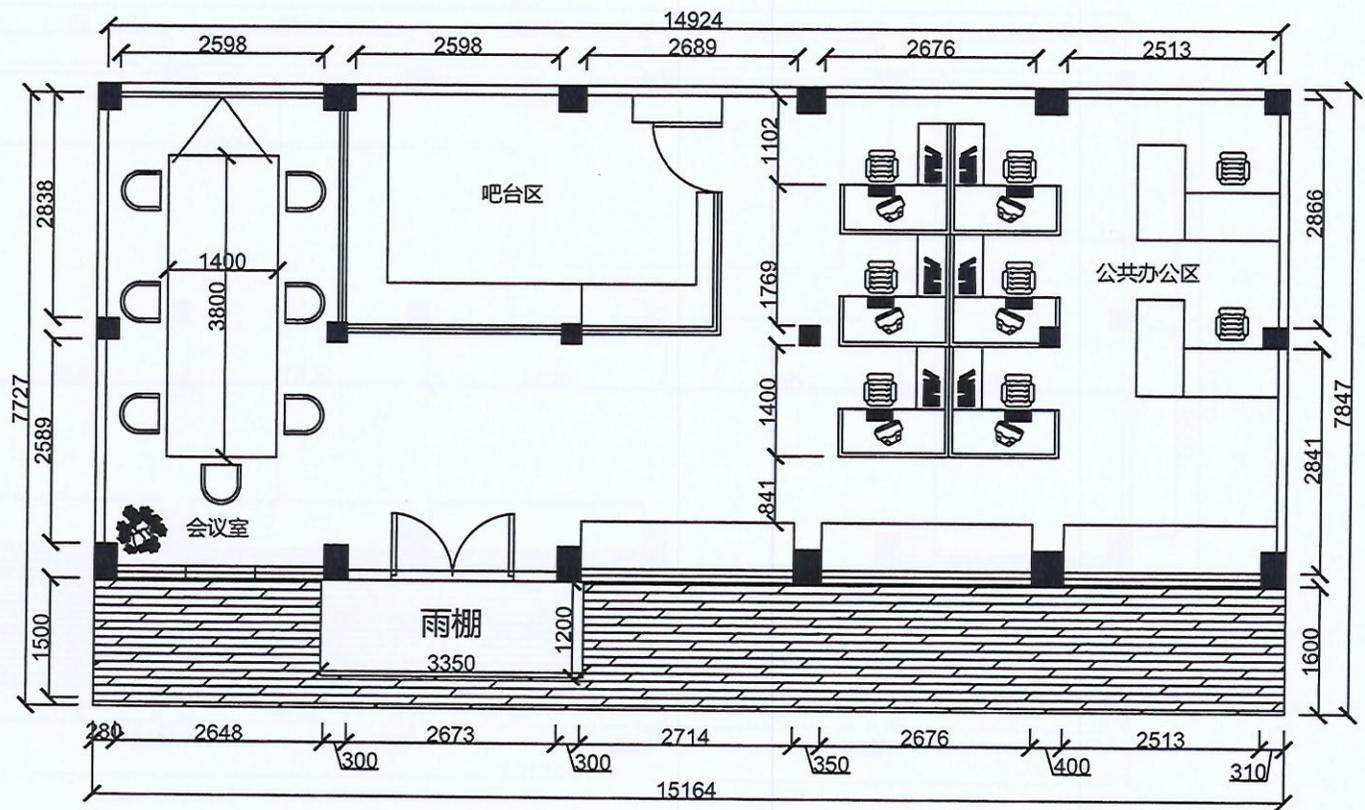

PLAN 一楼平面布置图
SCALE 1:65



| | | | | | | | | | |
|--|-----|-------|---------|------|-------|------|---------|----|------|
| 设计说明: 1. 本图是根据甲方提供的原始资料绘制的, 如有变更, 请及时通知设计单位。 2. 本图仅供甲方内部使用, 不得外传。 3. 本图版权归设计单位所有, 未经许可, 不得擅自复制或传播。 4. 本图仅供参考, 不作为法律依据。 | 审定人 | 项目负责人 | 建设单位 | 工程编号 | | | | | |
| | 审核人 | 专业负责人 | 项目名称 | 专业 | 装修 | 设计阶段 | 施工图 | 比例 | 1:65 |
| | 校对 | 设计人 | 图名 | 图号 | ZX-02 | 日期 | 2025.08 | 版次 | 1 |
| | | | 一楼平面布置图 | 编号 | | | | | |

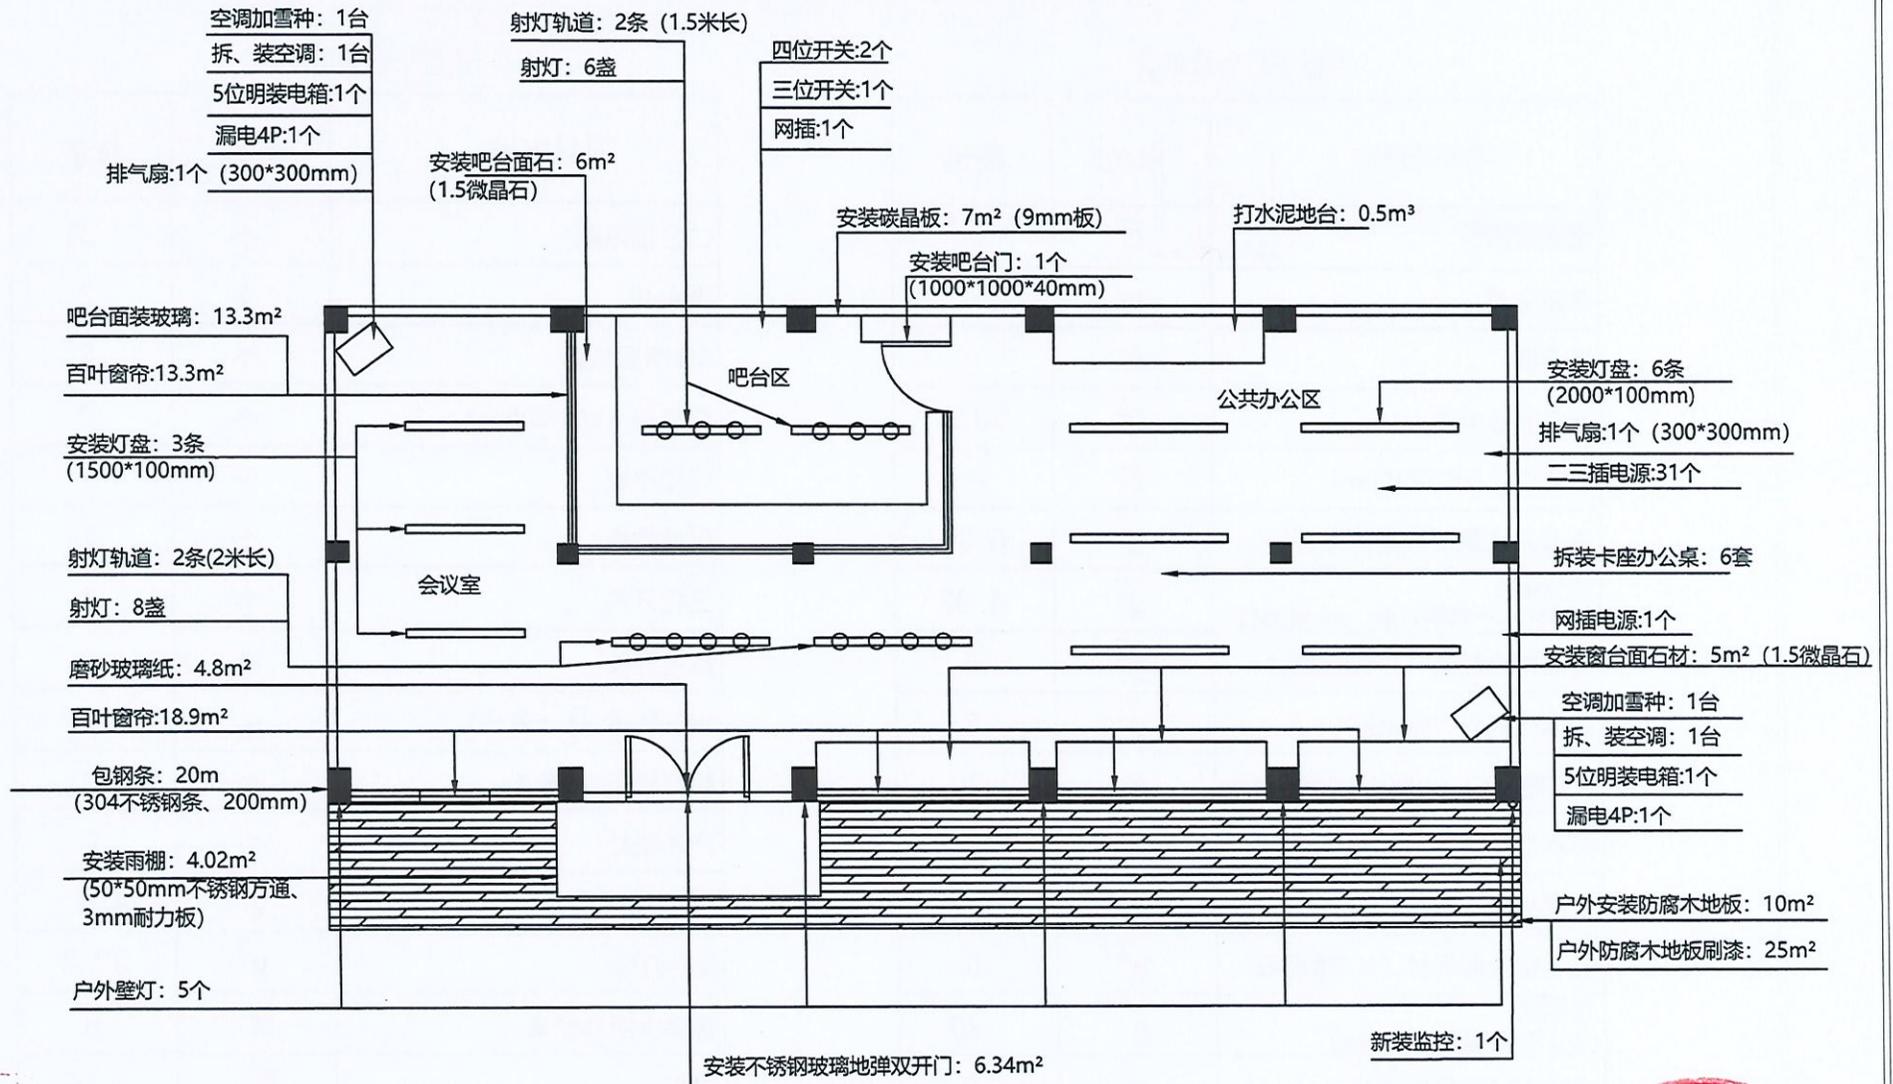

PLAN 一楼改造说明图

SCALE 1:65



| | | | | | | | | | |
|---|-----|-------|------|-------------------|----|-------|---------|---------|------|
| 本图由设计单位编制，所有数据均以设计说明为准。 施工过程中如有变更，须经设计单位同意。 设计单位：威海市建筑设计院有限公司 设计人：[姓名] 审核人：[姓名] | 审定人 | 项目负责人 | 建设单位 | 工程名称 | 专业 | 设计阶段 | 施工图 | 比例 | 1:65 |
| | 审核人 | 专业负责人 | 项目名称 | 威海远岛土地管理项目部改造装修工程 | 装修 | 日期 | 2025.08 | 版次 | 1 |
| | 校对 | 设计人 | 图名 | 一楼改造说明图 | 图号 | ZX-03 | 日期 | 2025.08 | 版次 |

主要工程量清单表

| 项目名称 | 单位 | 数量 |
|-------------------------------|----------------|------|
| 空调加雪种 | 台 | 2 |
| 安装空调 | 台 | 2 |
| 拆空调 | 台 | 2 |
| 吧台面装玻璃 | M ² | 13.3 |
| 安装灯盘(1500*100mm) | 条 | 3 |
| 安装不锈钢玻璃地弹双开门 | M ² | 6.34 |
| 安装雨棚 (50*50mm不锈钢方通、3mm耐力板) | M ² | 4.02 |
| 安装吧台面石(1.5微晶石) | M ² | 6 |
| 安装碳晶板(9mm板) | M ² | 7 |
| 安装吧台门(1000*1000*40mm) | 个 | 1 |
| 打水泥地台 | m ³ | 0.5 |
| 安装灯盘(2000*100mm) | 条 | 6 |
| 安装窗台面石材(1.5微晶石) | M ² | 5 |
| 包钢条 (304不锈钢条、200mm) | M | 20 |
| 户外安装防腐木地板 | M ² | 10 |
| 户外防腐木地板刷漆 | M ² | 25 |

主要工程量清单表


| 项目名称 | 单位 | 数量 |
|----------------|----------------|------|
| 二三插电源 | 个 | 31 |
| 漏电4P | 个 | 2 |
| 5位明装电箱 | 个 | 2 |
| 排气扇(300*300mm) | 个 | 2 |
| 网插电源 | 个 | 1 |
| 网络插座 | 个 | 1 |
| 三位开关 | 个 | 1 |
| 四位开关 | 个 | 2 |
| 射灯轨道(1.5米长) | 条 | 2 |
| 射灯轨道(2米长) | 条 | 2 |
| 户外壁灯 | 个 | 5 |
| 磨砂玻璃纸 | M ² | 4.8 |
| 百叶窗帘 | M ² | 32.2 |
| 拆装卡座办公桌 | 套 | 6 |
| 射灯 | 盏 | 14 |

PLAN 一楼主要工程量清单

SCALE 1:65



| | | | | | | | | | |
|-------------------------|--------------------------|-----------------------------|------------------------|------------------|----------------------|-----------------------------|-------------|---------|-------------------|
| 审核人 审核人 校对 设计人 | 项目负责人 PROJECT MANAGER | 建设单位 CLIENT | 工程名称 PROJECT NAME | 专业 DISCIPLINE | 设计阶段 DESIGN STAGE | 施工图 CONSTRUCTION DRAWING | 比例 SCALE | 1:65 | |
| | 审核人 CHECKER | 专业负责人 DISCIPLINE MANAGER | 项目名称 PROJECT NAME | 威海岛土地管理项目部改造装修工程 | 装修 | 施工图 | 比例 SCALE | 1:65 | |
| | 校对 CHECKER | 设计人 DESIGNER | 图名 TITLE OF DRAWING | 一楼主要工程量清单 | 图号 DRAWING NO. | ZX-04 | 日期 DATE | 2025.08 | 版次 VERSION NO. |

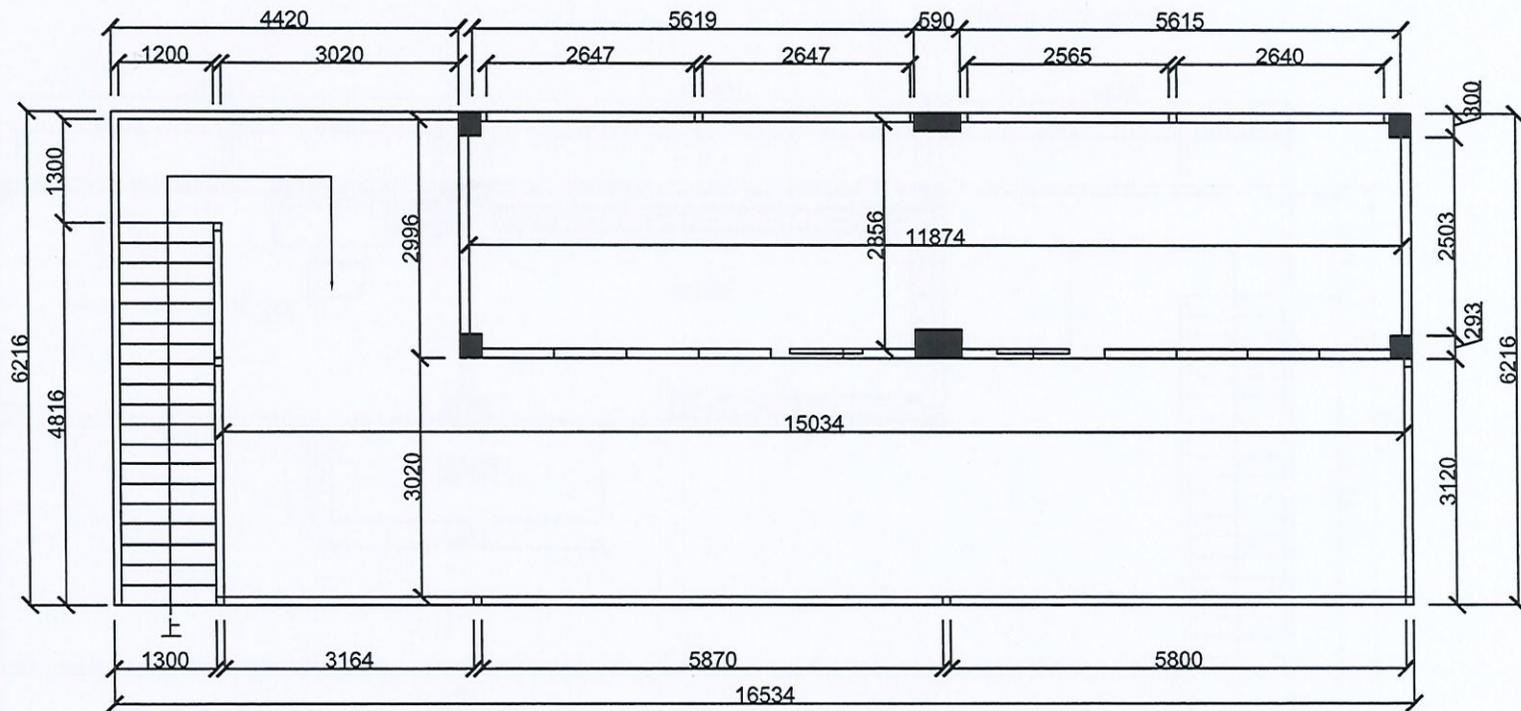


PLAN 二楼原始结构图


SCALE 1:65



| | | | | | | | |
|---|-----------------------------|-------------------------------|------------------------|--------------------------------------|---------|-------------------|------|
| 说明: 1. 本图是根据设计任务书的要求绘制的, 仅供参考。 2. 本图仅供设计使用, 不作为施工的依据。 3. 本图如有变更, 请及时通知设计单位。 4. 本图如有错误, 请及时通知设计单位。 5. 本图如有遗漏, 请及时通知设计单位。 6. 本图如有其他问题, 请及时通知设计单位。 | 审核人 AUTHORIZED FOR ISSUE | 项目负责人 PROJECT MANAGER | 建设单位 CLIENT | 工程编号 PROJECT NO. | | | |
| | 审核人 REVIEWER | 专业负责人 SPECIALIST IN CHARGE | 项目名称 PROJECT NAME | 专业 DISCIPLINE 装修 DECORATION | | | |
| | 校对 CHECKED | 设计人 DESIGNER | 图名 TITLE OF DRAWING | 图号 DRAWING NO. | | | |
| | | | 威海岛土地管理项目部改造装修工程 | 日期 DATE | 2025.08 | 比例 SCALE | 1:65 |
| | | | 二楼原始结构图 | 日期 DATE | 2025.08 | 版次 EDITION NO. | 1 |

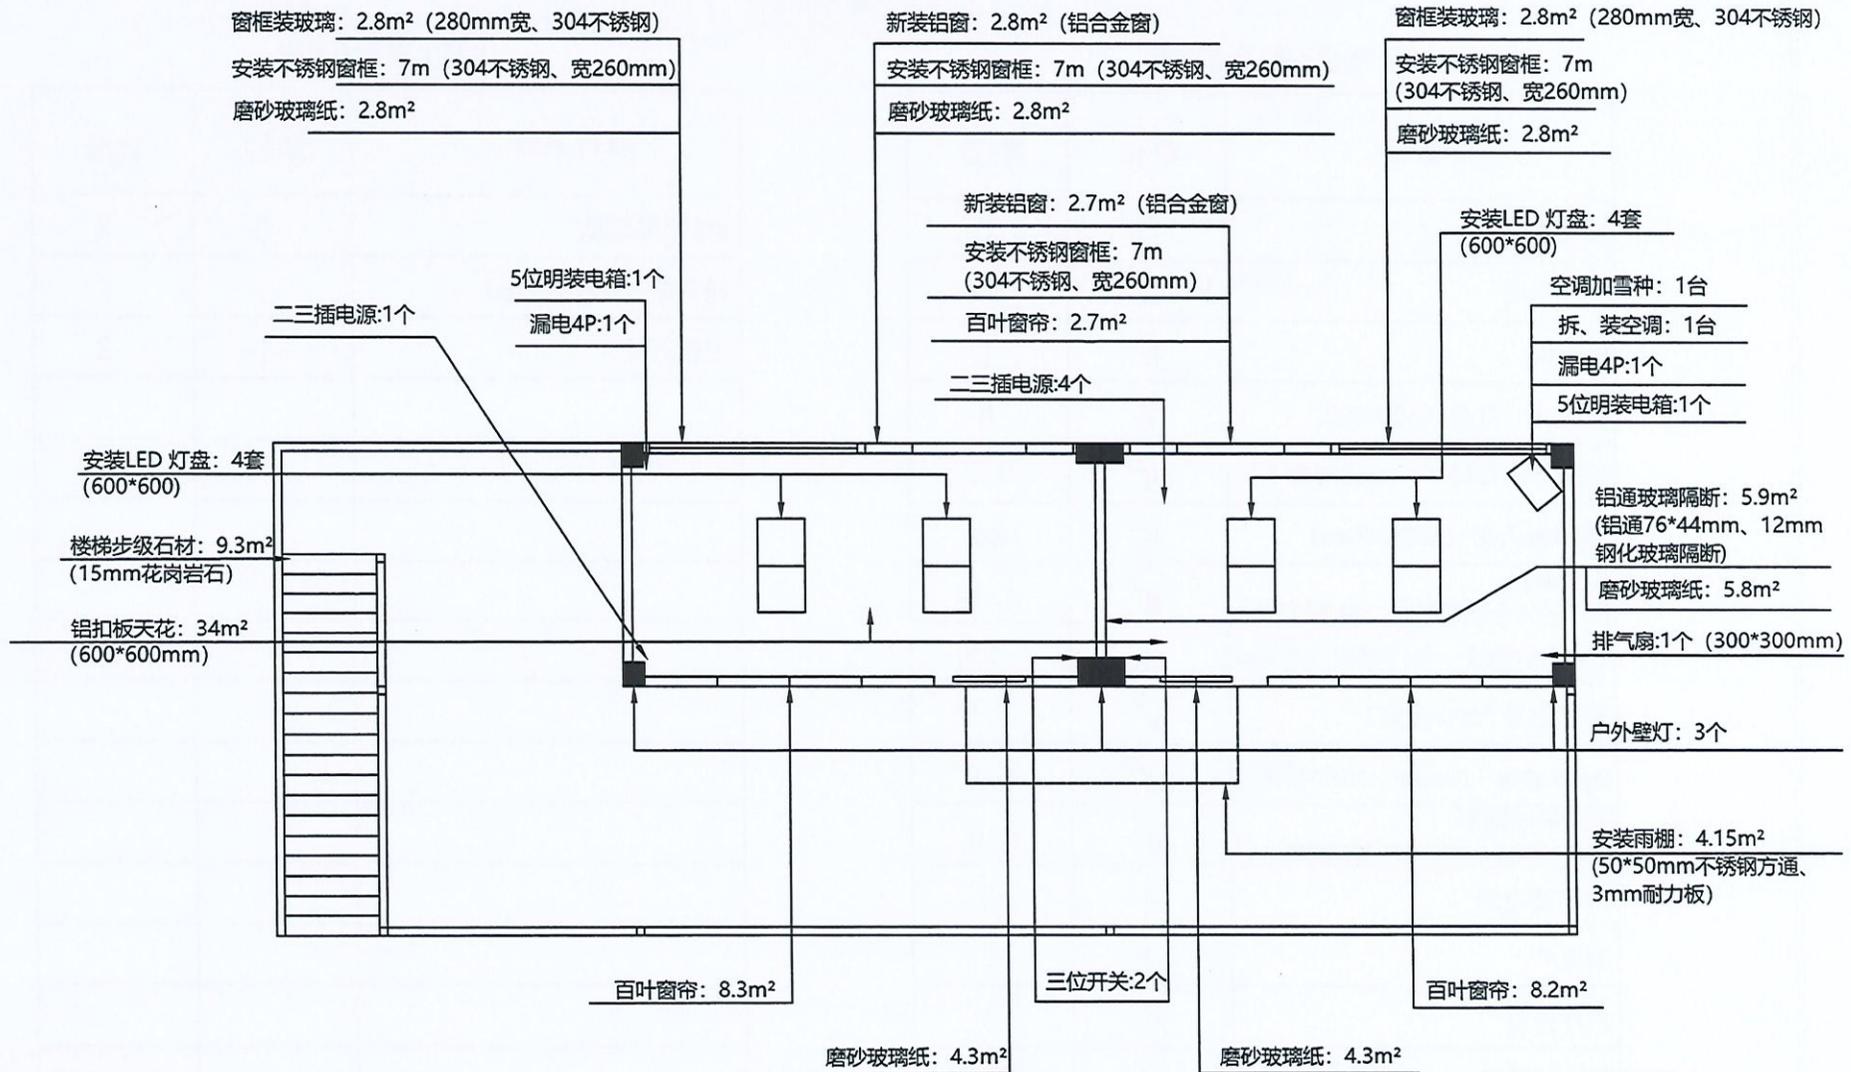

PLAN 二楼改造说明图
 SCALE 1:65

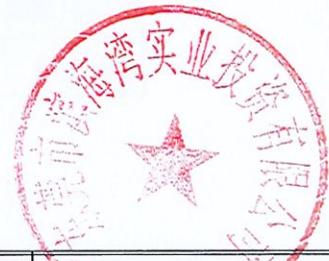

| | | | | |
|--|--------------------------|-----------------------------|--|-----------------------------|
| 本说明图由设计单位编制，所有数据均以设计单位提供的资料为准。如有变更，请及时与设计单位沟通。 | 审核人 APPROVED FOR SALE | 项目负责人 PROJECT MANAGER | 建设单位 CLIENT | 工程编号 PROJECT NO. |
| | 审核人 REVIEWED | 专业负责人 SPECIALIST MANAGER | 项目名称 PROJECT NAME 威远岛土地管理项目部改造装修工程 | 专业 DISCIPLINE 装修 |
| | 校对 CHECKED | 设计人 DESIGNER | 图名 TITLE OF DRAWING 二楼改造说明图 | 图号 DRAWING NO. ZX-07 |
| | | | | 设计阶段 DESIGN STAGE 施工图 |
| | | | | 比例 SCALE 1:65 |
| | | | | 版次 EDITION NO. 1 |
| | | | | 日期 DATE 2025.08 |

总主要工程量清单表

| 项目名称 | 单位 | 数量 |
|---------------------------|----------------|------|
| 空调加雪种 | 台 | 3 |
| 安装空调 | 台 | 3 |
| 拆空调 | 台 | 3 |
| 吧台面装玻璃 | M ² | 13.3 |
| 安装灯盘(1500*100mm) | 条 | 3 |
| 安装不锈钢玻璃地弹双开门 | M ² | 6.34 |
| 安装雨棚(50*50mm不锈钢方通、3mm耐力板) | M ² | 4.02 |
| 安装吧台面石(1.5微晶石) | M ² | 6 |
| 安装碳晶板(9mm板) | M ² | 7 |
| 安装吧台门(1000*1000*40mm) | 个 | 1 |
| 打水泥地台 | m ³ | 0.5 |
| 安装灯盘(2000*100mm) | 条 | 6 |
| 安装窗台面石材(1.5微晶石) | M ² | 5 |
| 包钢条(304不锈钢条、200mm) | M | 20 |
| 户外安装防腐木地板 | M ² | 10 |
| 户外防腐木地板刷漆 | M ² | 25 |
| 二三插电源 | 个 | 44 |
| 射灯轨道(1.5米长) | 条 | 2 |
| 装铝扣条 | M ² | 22.2 |
| 铸铁沙井盖(300*500mm) | 个 | 1 |
| 道闸门旁新装不锈钢门 | M ² | 1.56 |
| 倒混凝土护坡(250mm坡度) | M ² | 11.5 |
| 监控计算机 | 台 | 1 |

总主要工程量清单表

| 项目名称 | 单位 | 数量 |
|--|----------------|------|
| 安装LED灯盘(600*600) | 套 | 8 |
| 楼梯步级石材(15mm花岗岩石) | M ² | 9.3 |
| 铝扣板天花(600*600mm) | M ² | 34 |
| 安装雨棚(50*50mm不锈钢方通、3mm耐力板) | M ² | 4.15 |
| 安装不锈钢窗框(304不锈钢、宽26cm) | M | 28 |
| 新装铝窗(铝合金窗) | M ² | 5.5 |
| 窗框装玻璃(280mm宽、304不锈钢) | M ² | 5.6 |
| 铝通玻璃隔断(铝通76*44mm、12mm钢化玻璃隔断) | M ² | 5.9 |
| 门口水泥土倒减速带(400*150、混凝土C30) | M | 10 |
| 辅料五金及人工及基础 | 项 | 1 |
| 清除杂草 | M ² | 225 |
| 地面整平 | M ² | 225 |
| 砌红砖防水脚(40mm高、18mm宽) | M | 17 |
| 装铝扣条围挡(2米高) | M ² | 88 |
| 车棚做防腐木油漆 | M ² | 31.6 |
| 漏电4P | 个 | 4 |
| 太阳能路灯 | 个 | 5 |
| 射灯轨道(2米长) | 条 | 2 |
| 拆装卡座办公桌 | 套 | 6 |
| 铸铁沙井盖(400*600mm) | 个 | 3 |
| 烧镀锌方通新装格栅(40*40、30*30mm镀锌方通、格栅50*25mm) | M ² | 8.6 |
| 硬盘(海康威视) | 台 | 1 |

总主要工程量清单表

| 项目名称 | 单位 | 数量 |
|------------------|----------------|------|
| 5位明装配电箱 | 个 | 4 |
| 排气扇(300*300mm) | 个 | 3 |
| 车牌识别控制机 | 台 | 1 |
| 安装LED灯盘(300*300) | 套 | 3 |
| 广告道闸 | 道 | 1 |
| 16位电箱 | 个 | 1 |
| 63A漏电 | 个 | 1 |
| 20A单极 | 个 | 3 |
| 二位开关 | 个 | 2 |
| 三位开关 | 个 | 3 |
| 四位开关 | 个 | 2 |
| 网插电源 | 个 | 1 |
| 网插 | 个 | 1 |
| 6平方电源线 | M | 24 |
| 户外壁灯 | 个 | 8 |
| 磨砂玻璃纸 | M ² | 27.6 |
| 百叶窗帘 | M ² | 51.4 |
| 射灯 | 盏 | 14 |
| 新装监控 | 个 | 8 |
| 新装监控网线(六类) | 米 | 88 |
| 人脸识别电子锁 | 套 | 1 |
| 交换机(水星) | 台 | 1 |

PLAN 总主要工程量清单

SCALE 1:65

| | | | | | | | | | | |
|---------------------|-----------------|-------------------|--------------------|-----------------|-------------------------|-----------------|------------|-------------------|-------------|---------------|
| 编制人: 审核人: 审批人: 设计人: | 编制人 DRAWN BY | 审核人 CHECKED BY | 审批人 APPROVED BY | 设计人 DESIGNER | 项目负责 PROJECT MANAGER | 专业 SPECIALTY | 日期 DATE | 图号 DRAWING NO. | 比例 SCALE | 版次 VERSION |
| | 编制人 DRAWN BY | 审核人 CHECKED BY | 审批人 APPROVED BY | 设计人 DESIGNER | 项目负责 PROJECT MANAGER | 专业 SPECIALTY | 日期 DATE | 图号 DRAWING NO. | 比例 SCALE | 版次 VERSION |
| | 编制人 DRAWN BY | 审核人 CHECKED BY | 审批人 APPROVED BY | 设计人 DESIGNER | 项目负责 PROJECT MANAGER | 专业 SPECIALTY | 日期 DATE | 图号 DRAWING NO. | 比例 SCALE | 版次 VERSION |

