



滨海湾新区城中午室改造项目（路
东）现场办公室改造装修工程

示意图
Construction drawing

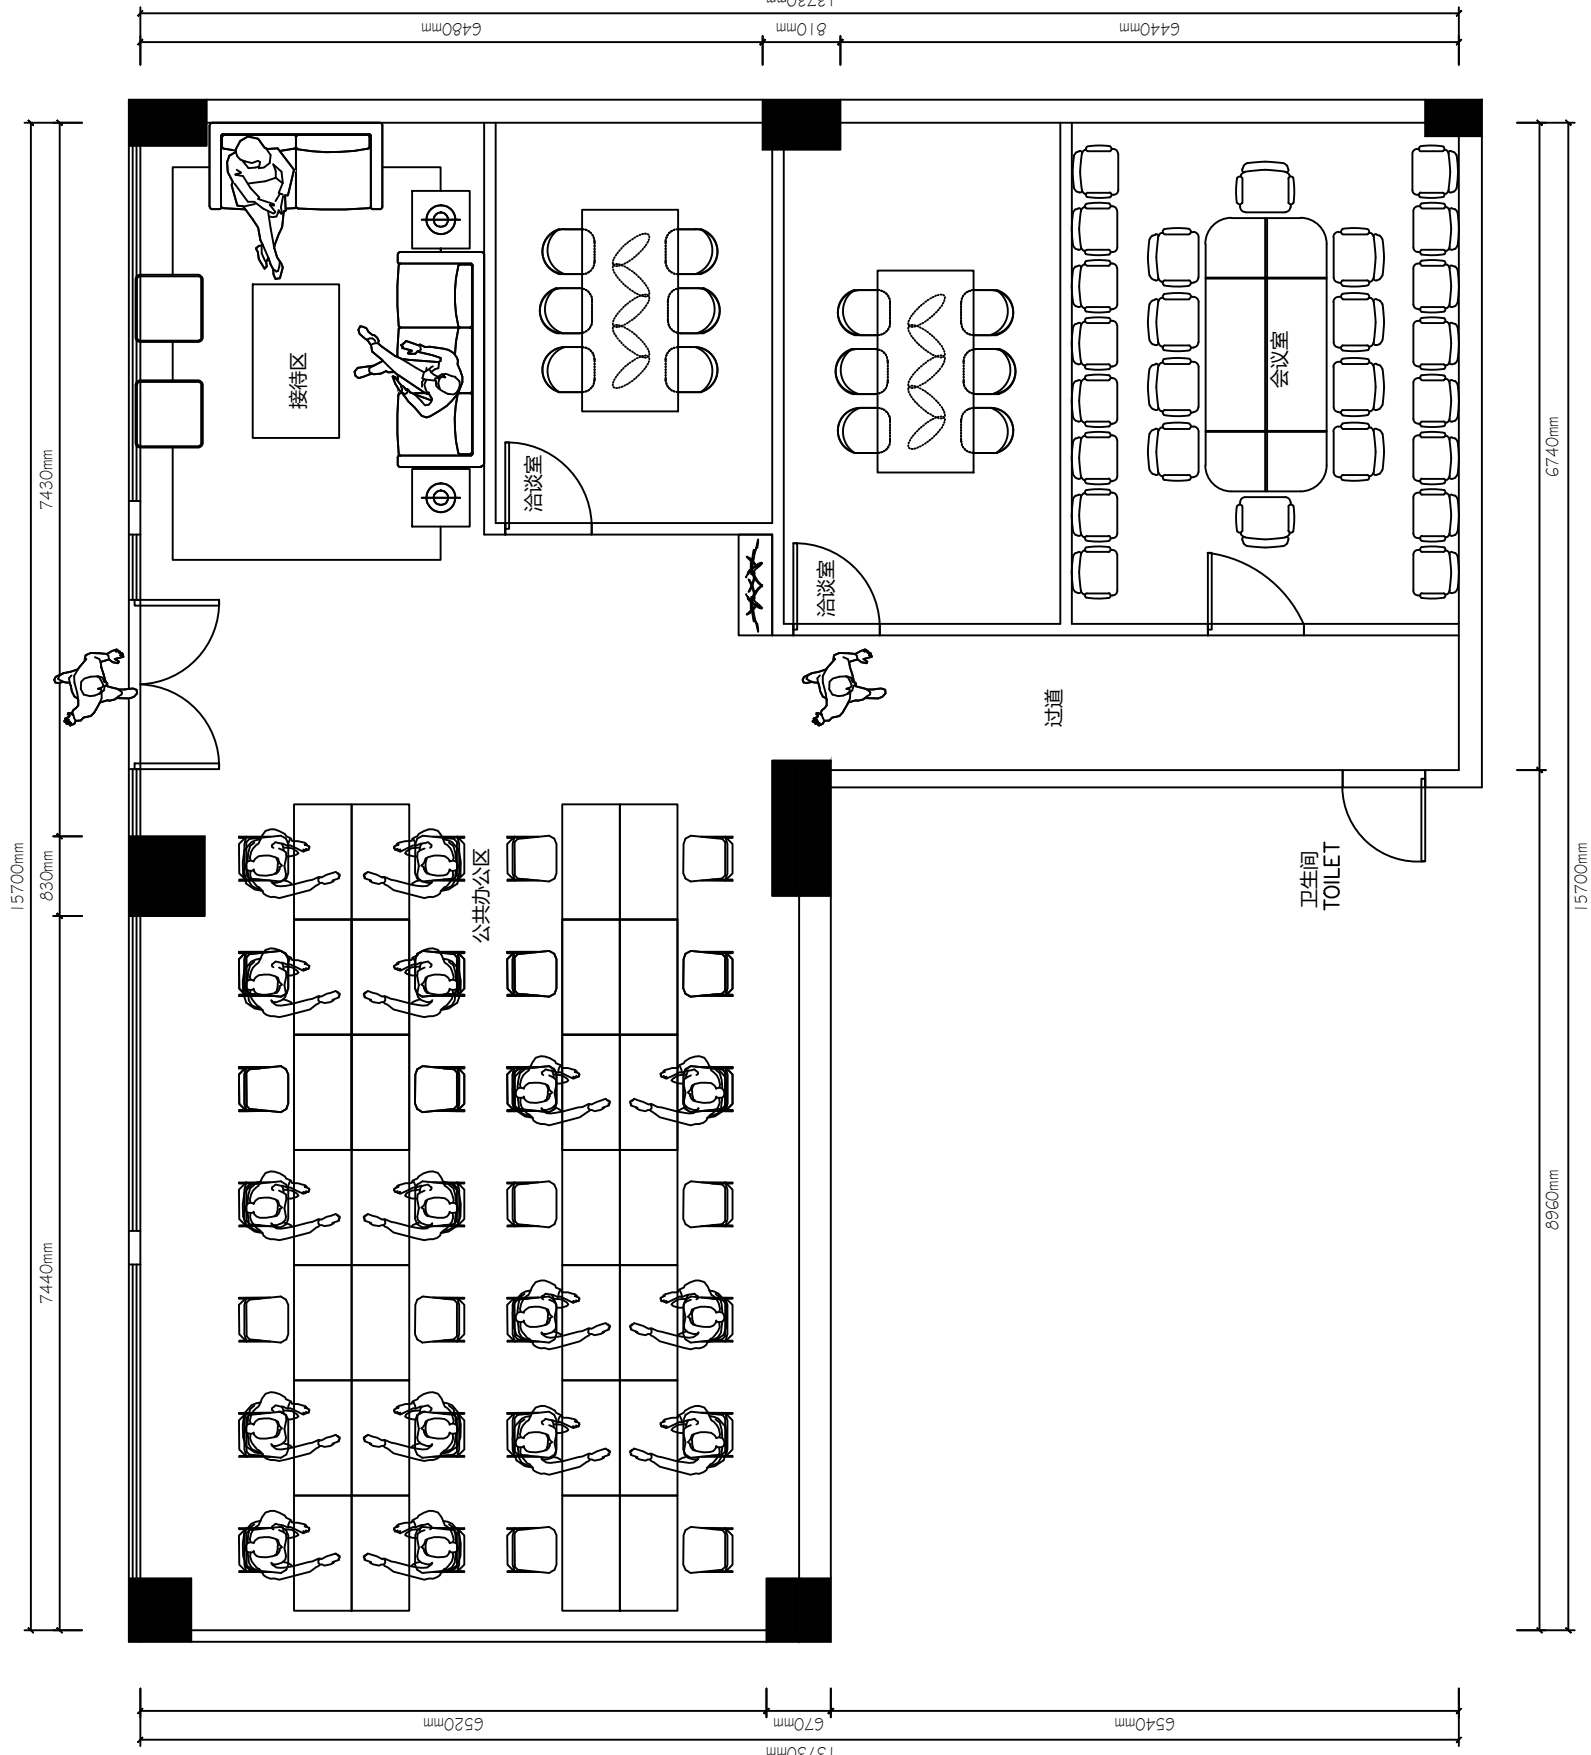

平面布置图

平面布局图 S: 166m²	项目名称: 滨海湾新区城中村改造项目（路东）现场办公室改造装修工程		设计:	审核:	比例: 1: 1	图纸编号: P-02
	工程地点: 东莞虎门镇路东凤凰一路4号106-107室		制图:	备注:	日期: 2024. 11. 19	合同序号:
	全部设计图则及说明之版权属出图公司或出图者个人所有, 任何人若未经同意, 抄袭及复制, 不得使用, 抄袭及复制, 不得用于其他项目。图中所有尺寸均须作实地核对, 不能以量度图中尺寸作准。现场尺寸与图则如有未详尽之处, 请与设计师或负责人共同协商解决。					

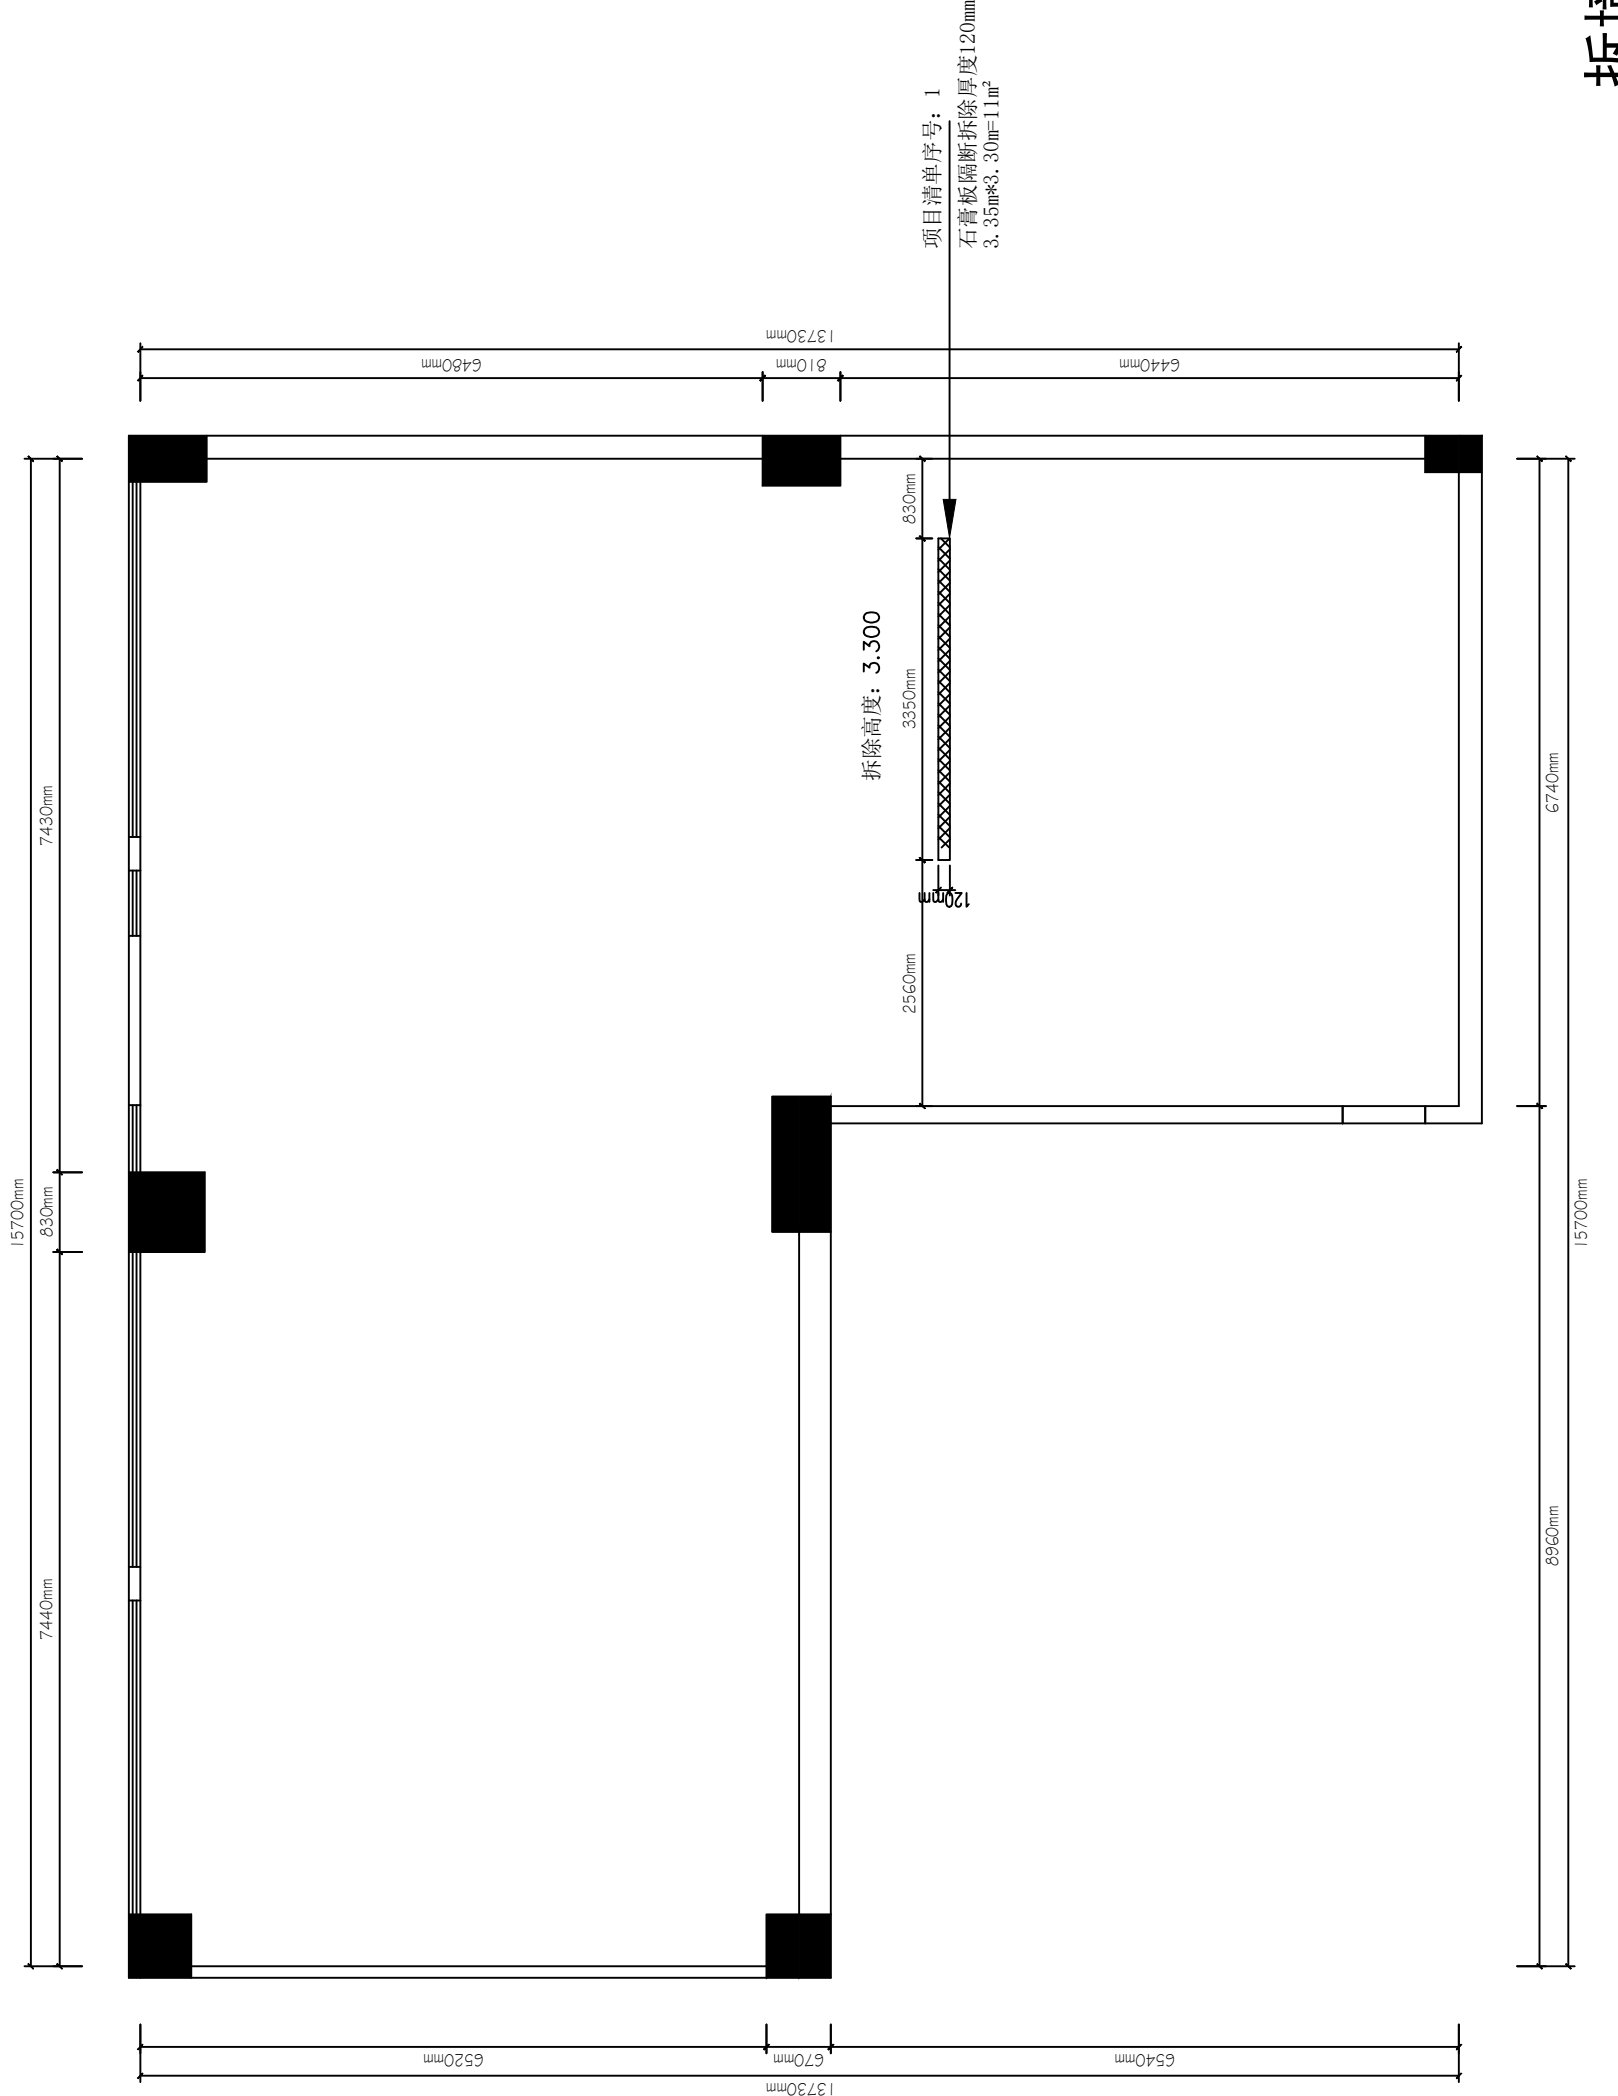



打拆图

拆墙

砌墙


拆墙图

打拆图	项目名称: 滨海湾新区城中村改造项目 (路东) 现场办公室改造装修工程	设计:	审核:	比例: 1: 1	图纸编号: P-03
	工程地点: 东莞虎门镇路东凤凰一路4号106-107室	制图:	备注:	日期: 2024.11.19	合同序号:
S: 166m²					
全部设计图则及说明之版权属出图公司或出图者个人所有, 任何人若未经同意, 不得使用, 抄袭及复制。图中所有尺寸均须作实地核对, 不能以量度图中尺寸作准, 现场尺寸与图则如有未详尽之处, 请与设计师或负责人共同协商解决。					

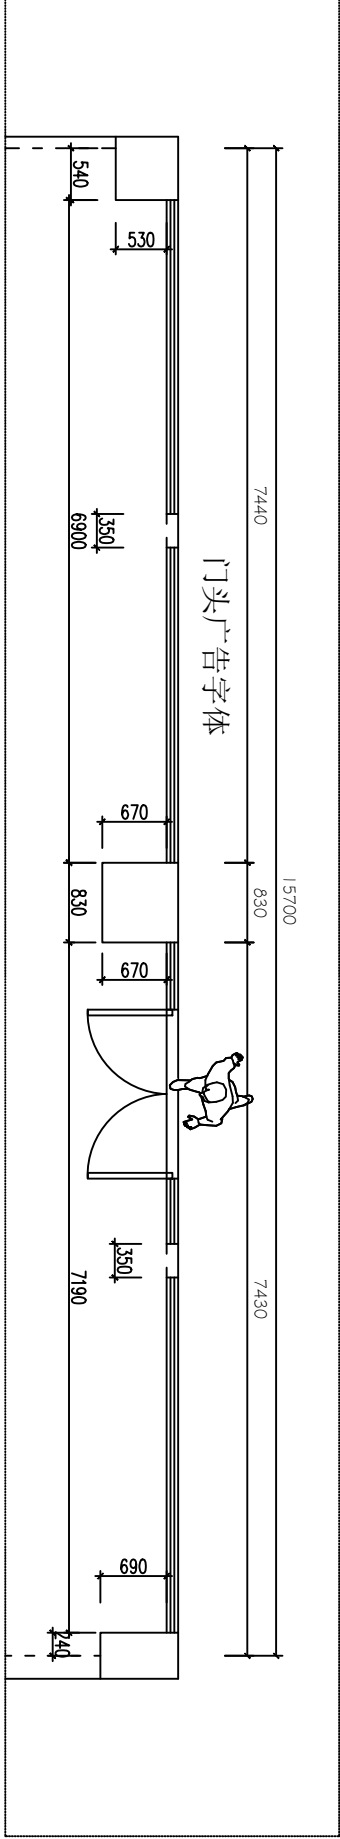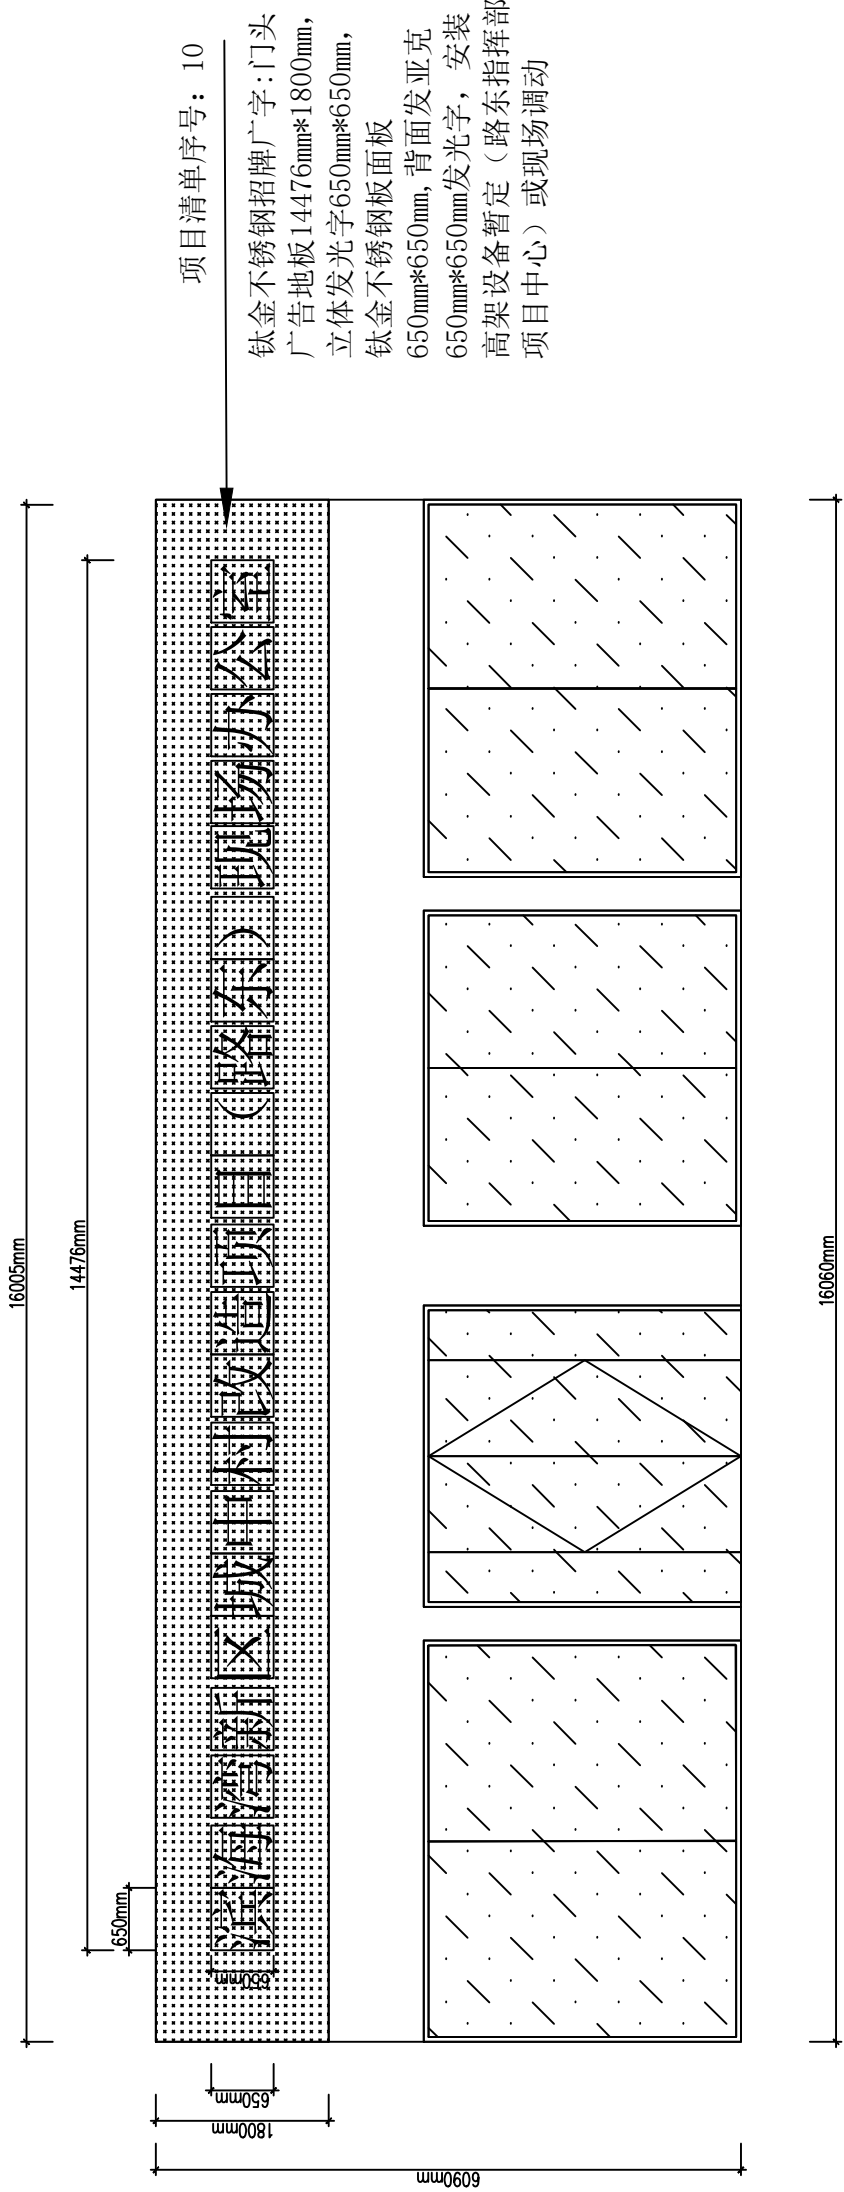

墙面装饰图

外立面图 S: 166m²	项目名称: 滨海湾新区城中村改造项目（路东）现场办公室改造装修工程	设计:	审核:	比例: 1: 1	图纸编号: P-05-1
	工程地点: 东莞虎门镇路东凤凰一路4号106-107室	制图:	备注:	日期: 2024. 11. 19	合同序号:
全部设计图则及说明之版权属出图公司或出图者个人所有, 任何人若未经同意, 抄袭及复制, 图中所有尺寸均须作实地核对, 不能以量度图中尺寸作准. 现场如有未尽之处, 请与设计师或负责人共同协商解决.					

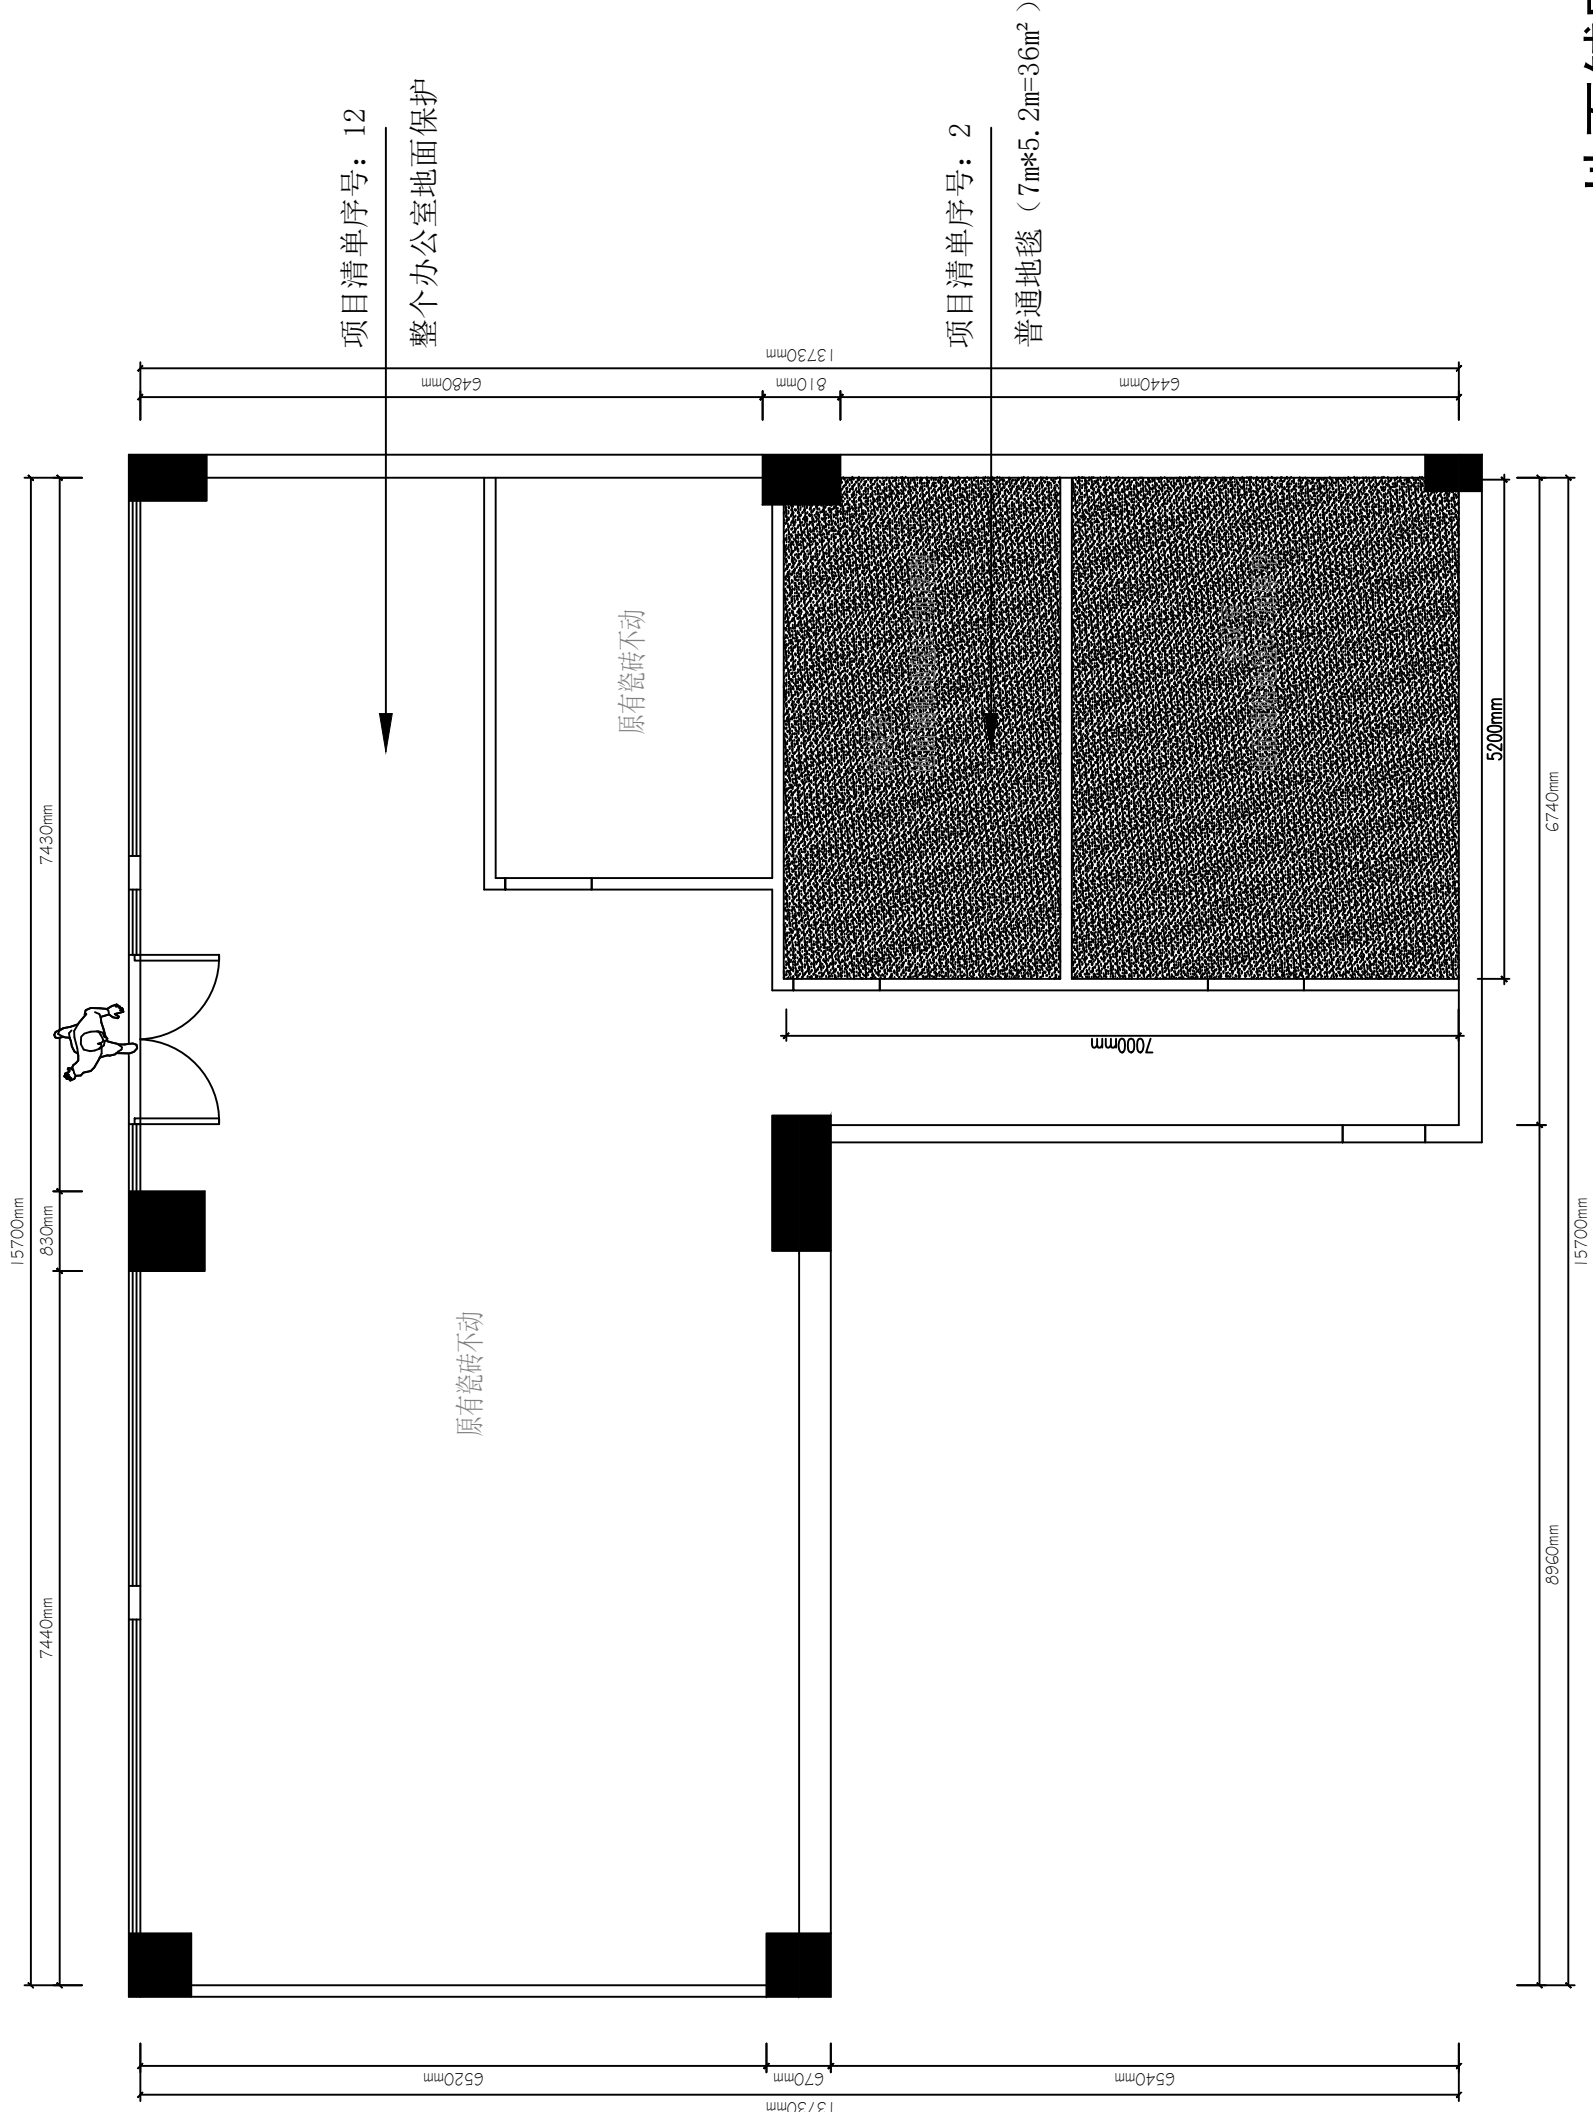

地面铺贴图

地面铺贴图	项目名称:滨海湾新区城中村改造项目（路东）现场办公室改造装修工程	设计:	审核:	比例: 1: 1	图纸编号: P-06
	工程地点:东莞虎门镇路东凤凰一路4号106-107室	制图:	备注:	日期:2024.11.19	合同序号:
S: 166m²					
全部设计图则及说明之版权属出图公司或出图者个人所有, 任何人若未经同意, 不得使用, 抄袭及复制。图中所有尺寸均须作实地核对, 不能以量度图中尺寸作准, 现场尺寸与图则如有未详尽之处, 请与设计师或负责人共同协商解决。					


图例	
音响	
空调插座	
电源	
电话	
电视	
宽带	
空调	

插座布线图

S: 166m²

注:水电以现场定位为准/空调现场定位.

插座布线图	项目名称:滨海湾新区城中村改造项目（路东）现场办公室改造装修工程		设计:	审核:	比例: 1: 1	图纸编号: P-07
	工程地点:东莞虎门镇路东凤凰一路4号106-107室		制图:	备注:	日期:2024.11.19	合同序号:
	全部设计图则及说明之版权属出图公司或出图者个人所有, 任何人若未经同意, 不得使用, 抄袭及复制。图中所有尺寸均须作实地核对, 不能以量度图中尺寸作准, 现场尺寸与图则如有未详尽之处, 请与设计师或负责人共同协商解决。					

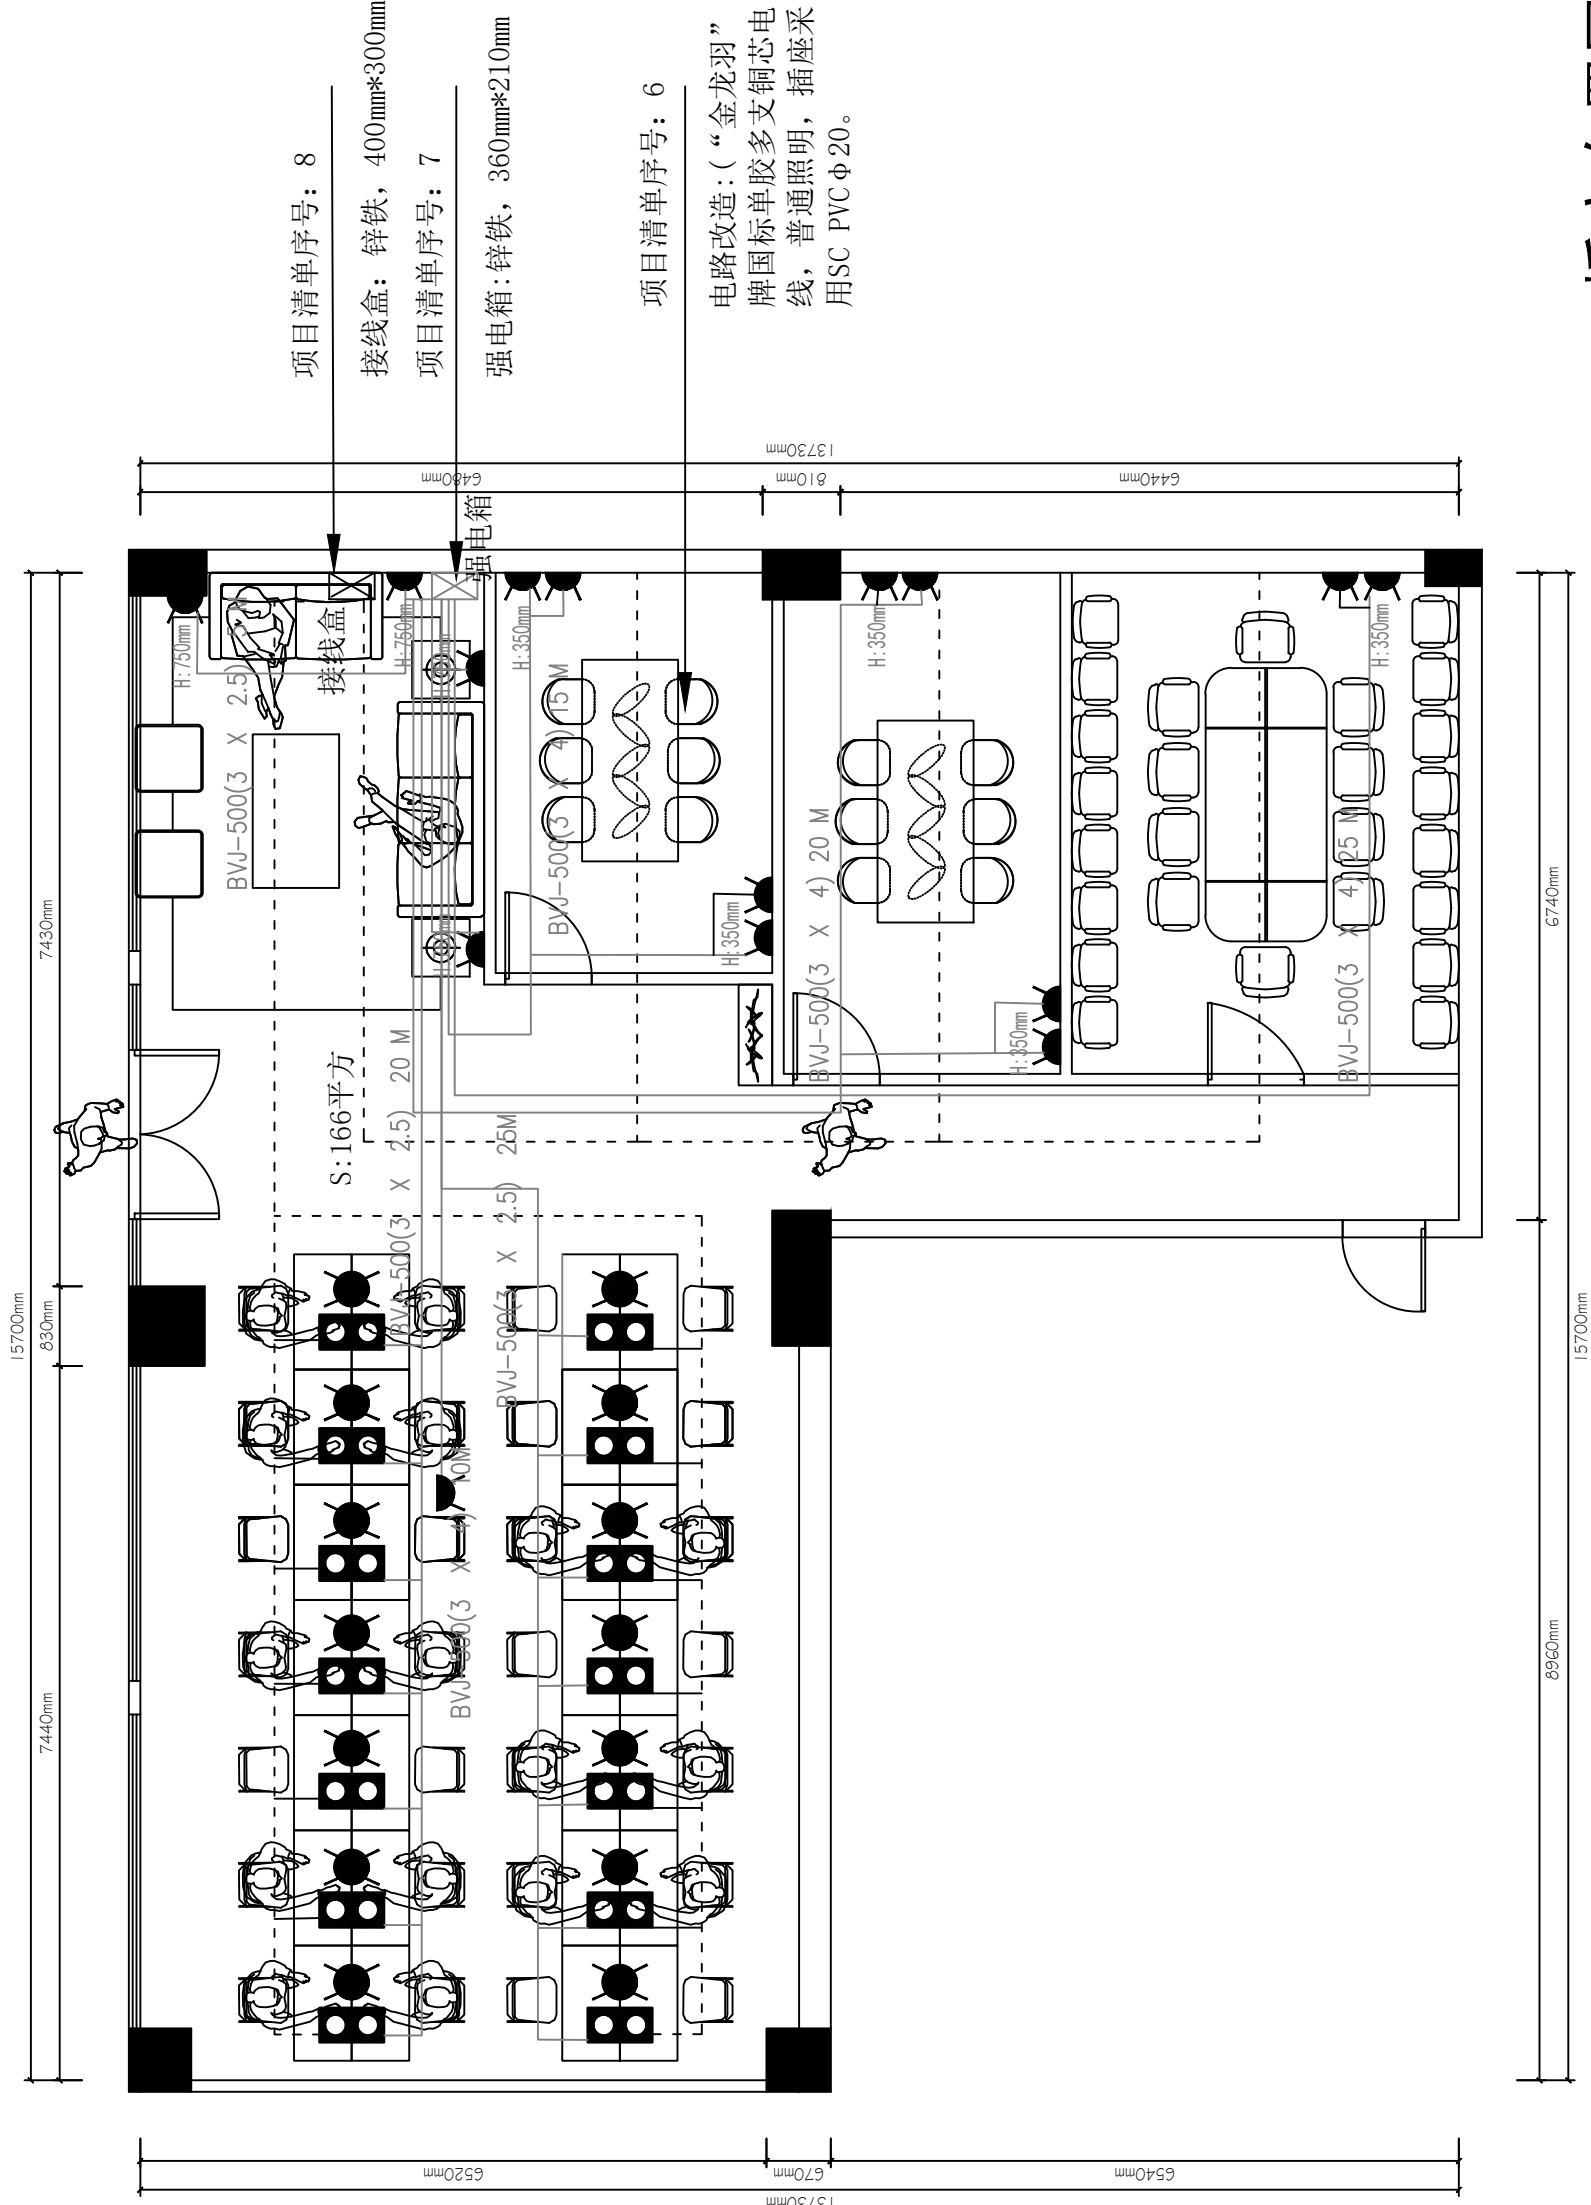

项目清单序号: 8

接线盒: 锌铁, 400mm*300mm


项目清单序号: 7

强电箱: 锌铁, 360mm*210mm

项目清单序号: 6

电路改造:(“金龙羽”牌国标单胶多支铜芯电线, 普通照明, 插座采用SC PVC φ20。

插座布置图

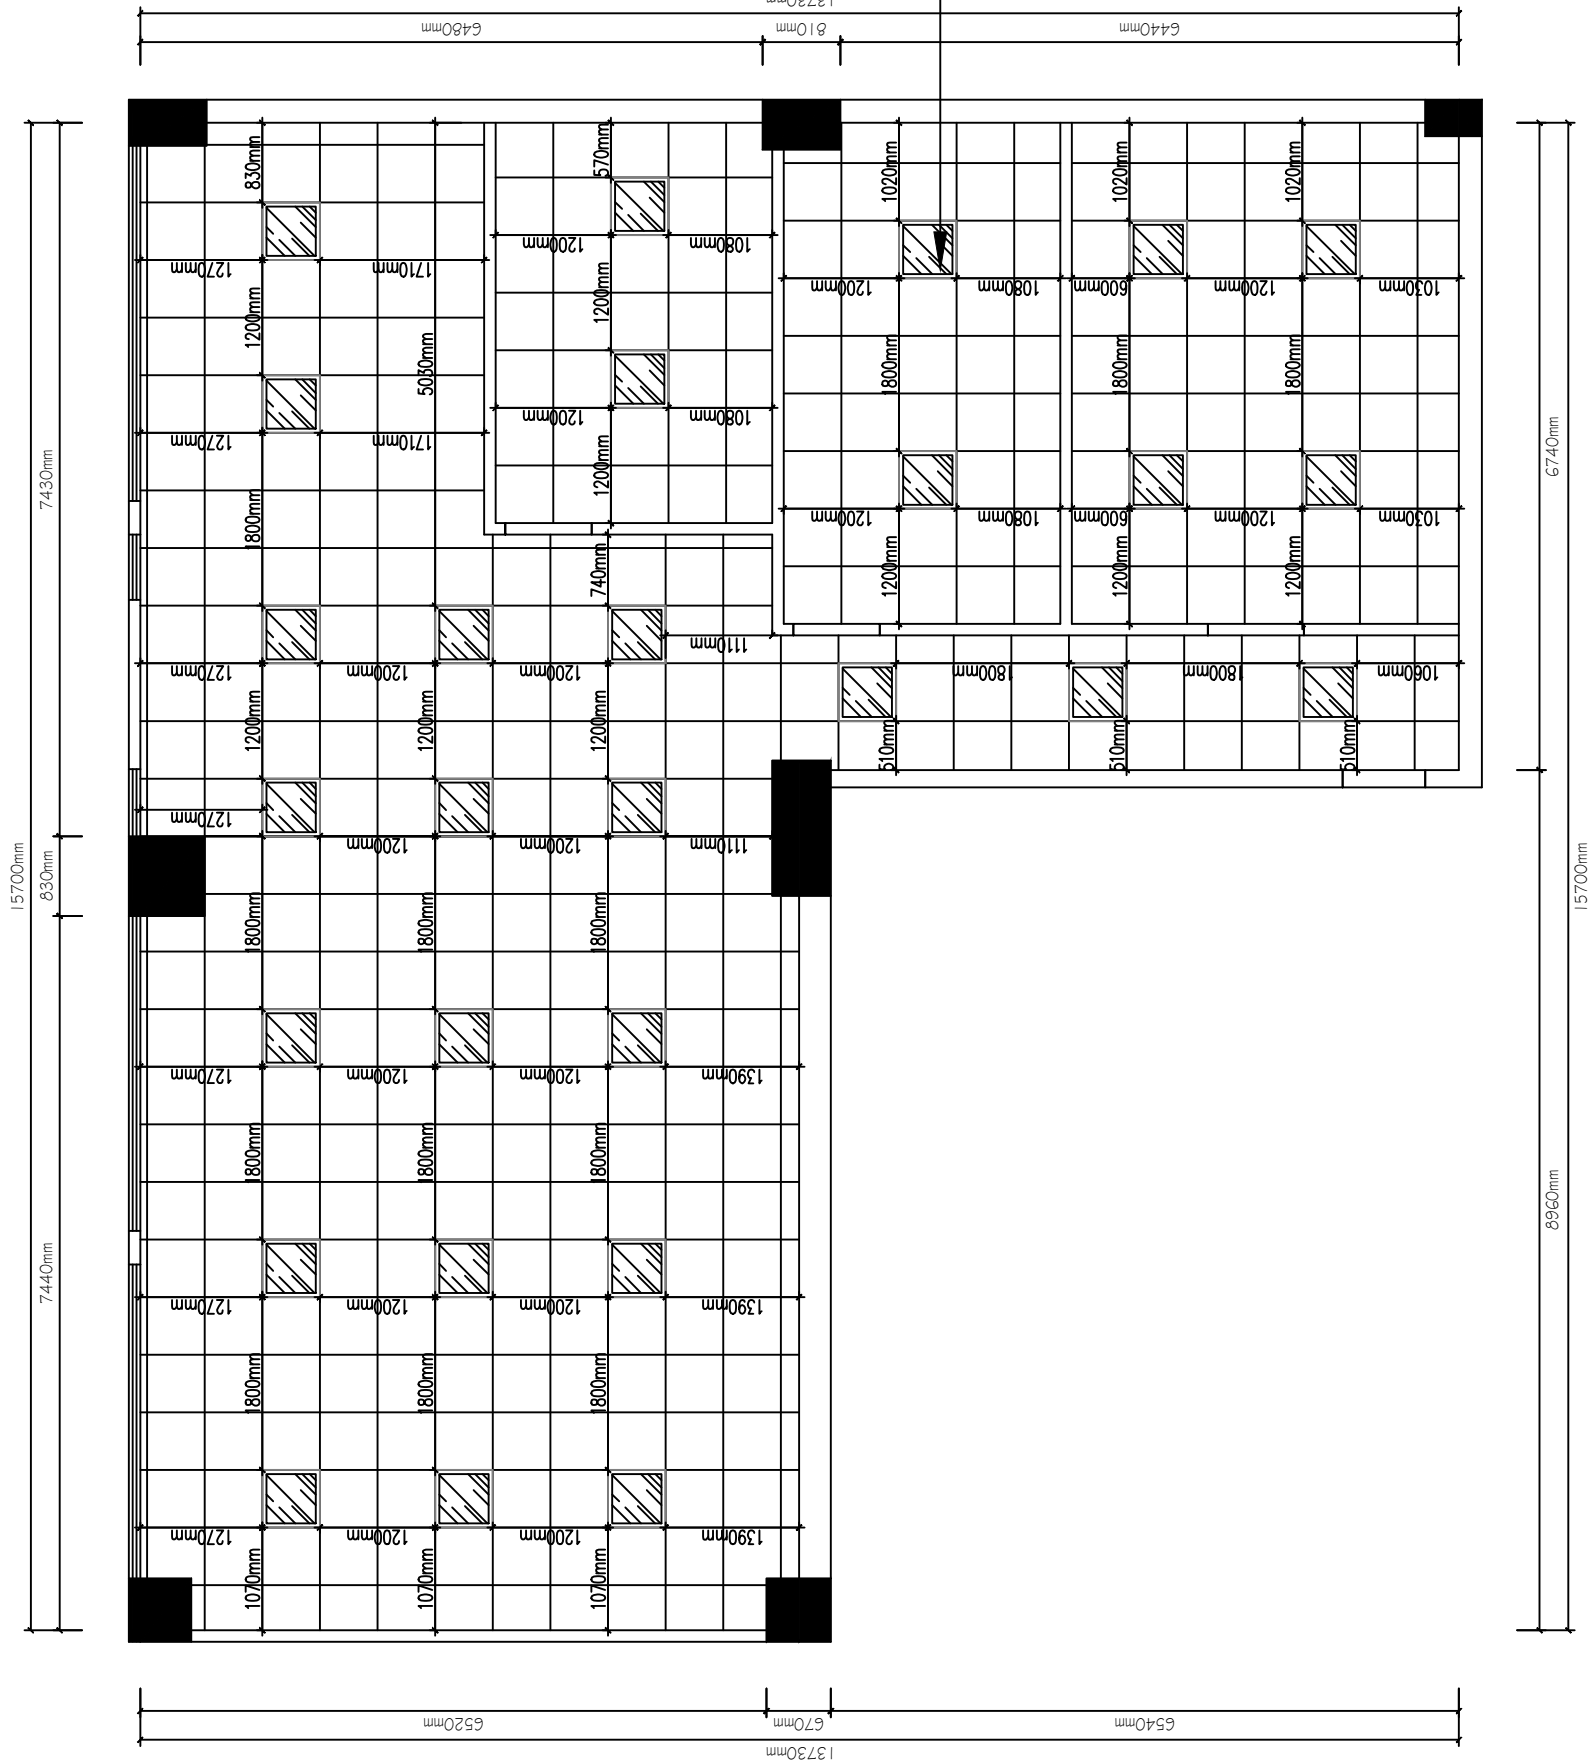


项目清单序号: 11

28个扣板灯+43个墙面插座

功率: 68W

灯具尺寸图

天花尺寸图	项目名称:滨海湾新区城中村改造项目（路东）现场办公室改造装修工程		设计:	审核:	比例: 1: 1	图纸编号: P-9
	工程地点:东莞虎门镇路东凤凰一路4号106-107室		制图:	备注:	日期:2024.11.19	合同序号:
	S: 166m²		全部设计图则及说明之版权属出图公司或出图者个人所有, 任何人若未经同意, 不得使用, 抄袭及复制。图中所有尺寸均须作实地核对, 不能以量度图中尺寸作准, 现场尺寸与图则如有未详尽之处, 请与设计师或负责人共同协商解决。			

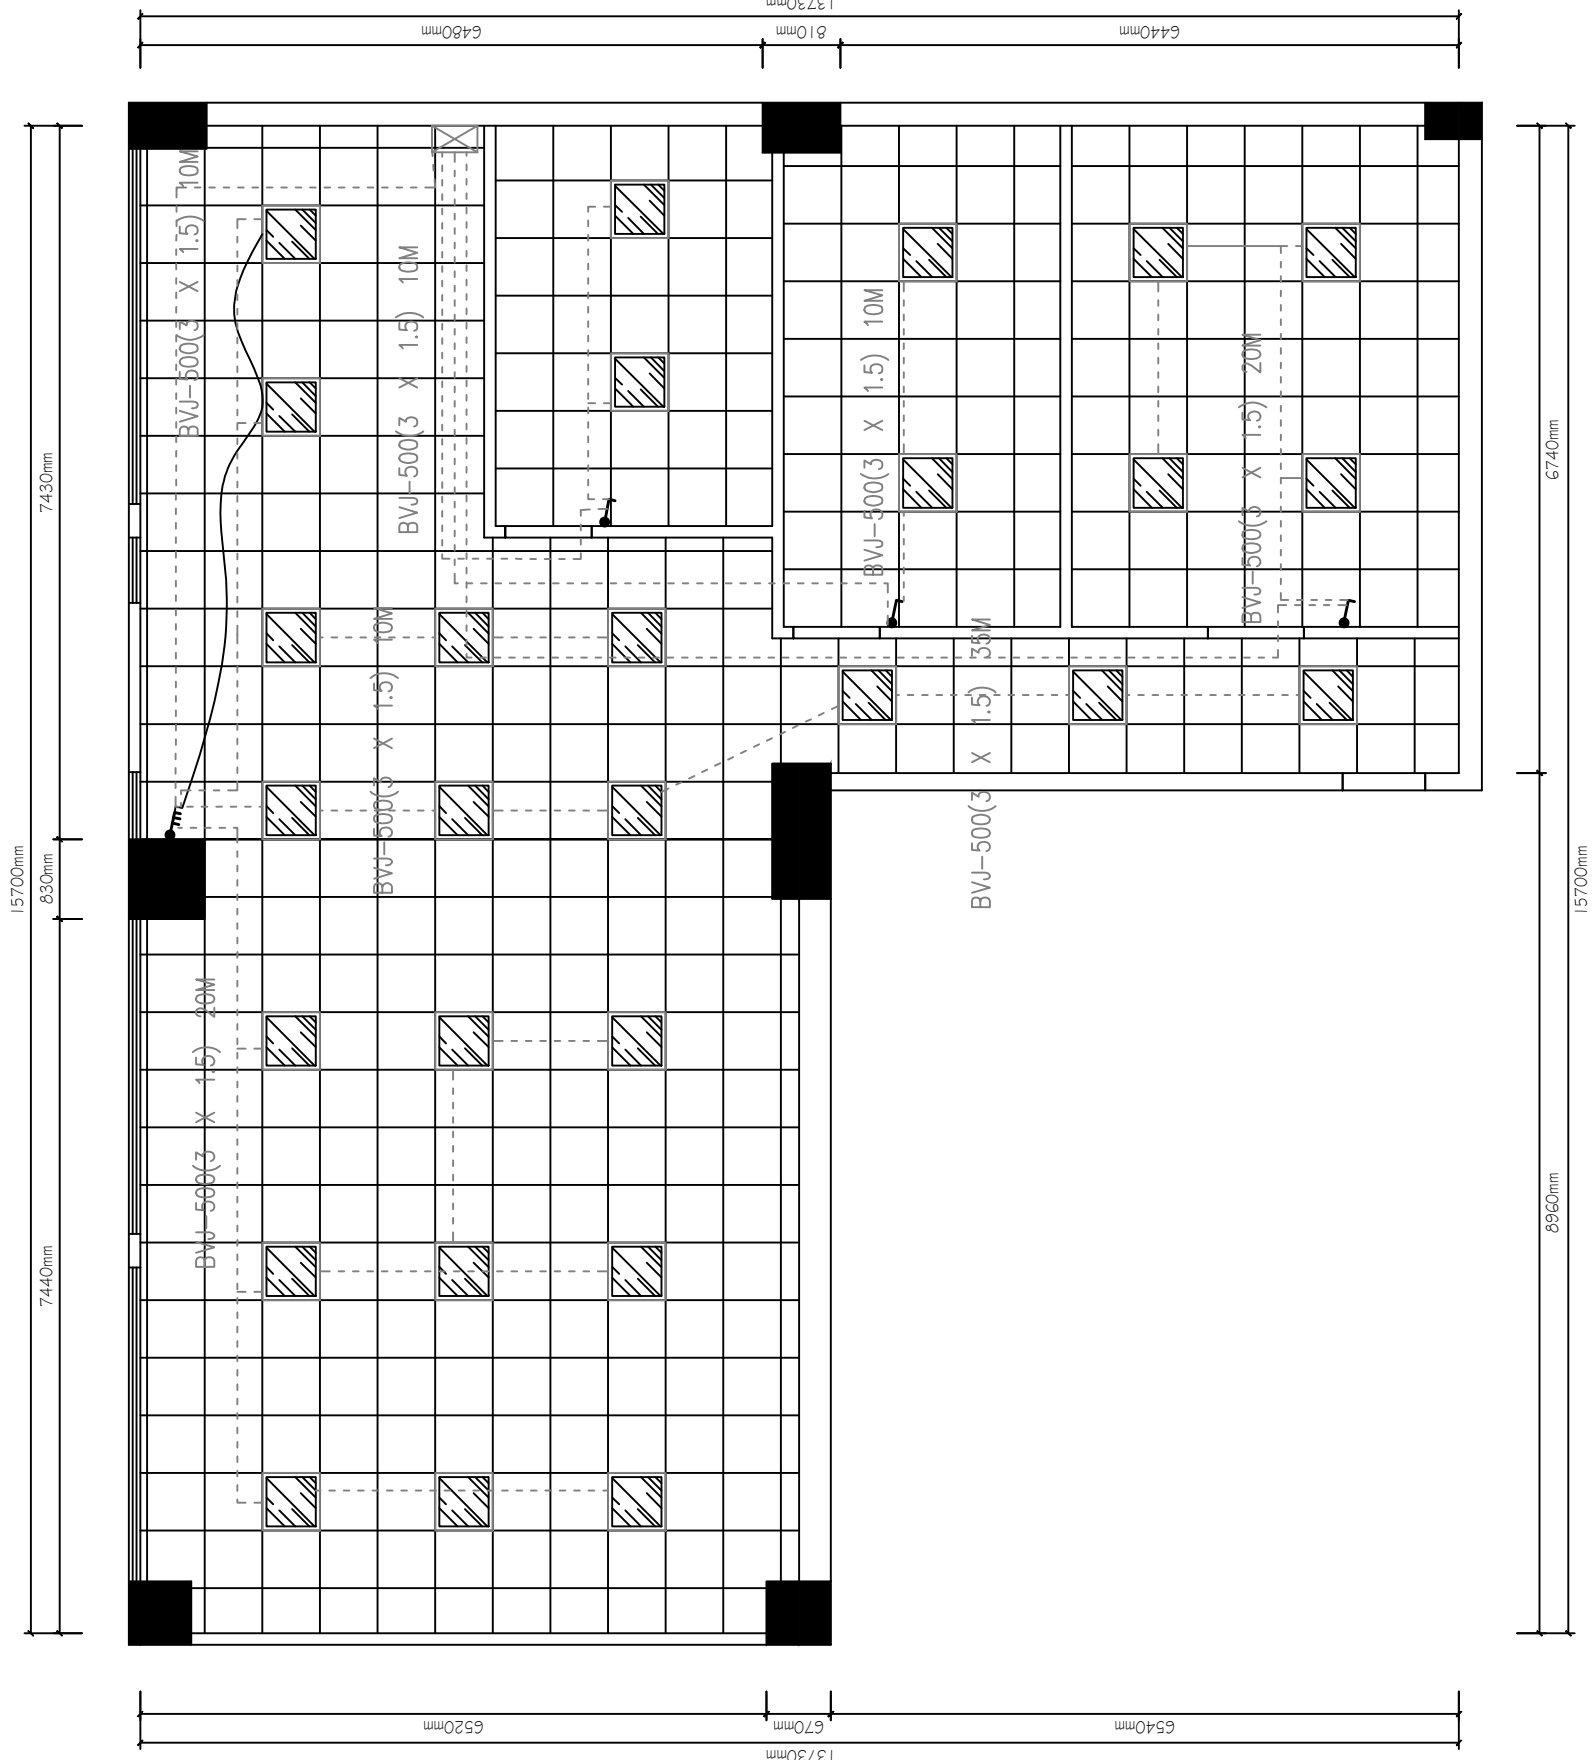

灯具开关图

灯具布线图 S: 166m²	项目名称: 滨海湾新区城中村改造项目（路东）现场办公室改造装修工程		设计:	审核:	比例: 1: 1	图纸编号: P-10
	工程地点: 东莞虎门镇路东凤凰一路4号106-107室		制图:	备注:	日期: 2024. 11. 19	合同序号:
	全部设计图则及说明之版权属出图公司或出图者个人所有, 任何人若未经同意, 不得使用, 抄袭及复制。图中所有尺寸均须作实地核对, 不能以量度图中尺寸作准, 现场尺寸与图则如有未详尽之处, 请与设计师或负责人共同协商解决。					

